


Wohnhaus mit Anbauten
Neukoogstraße 26 , 25845 Nordstrand

EG-Grundriss M. 1:100

Husum, Februar 2015

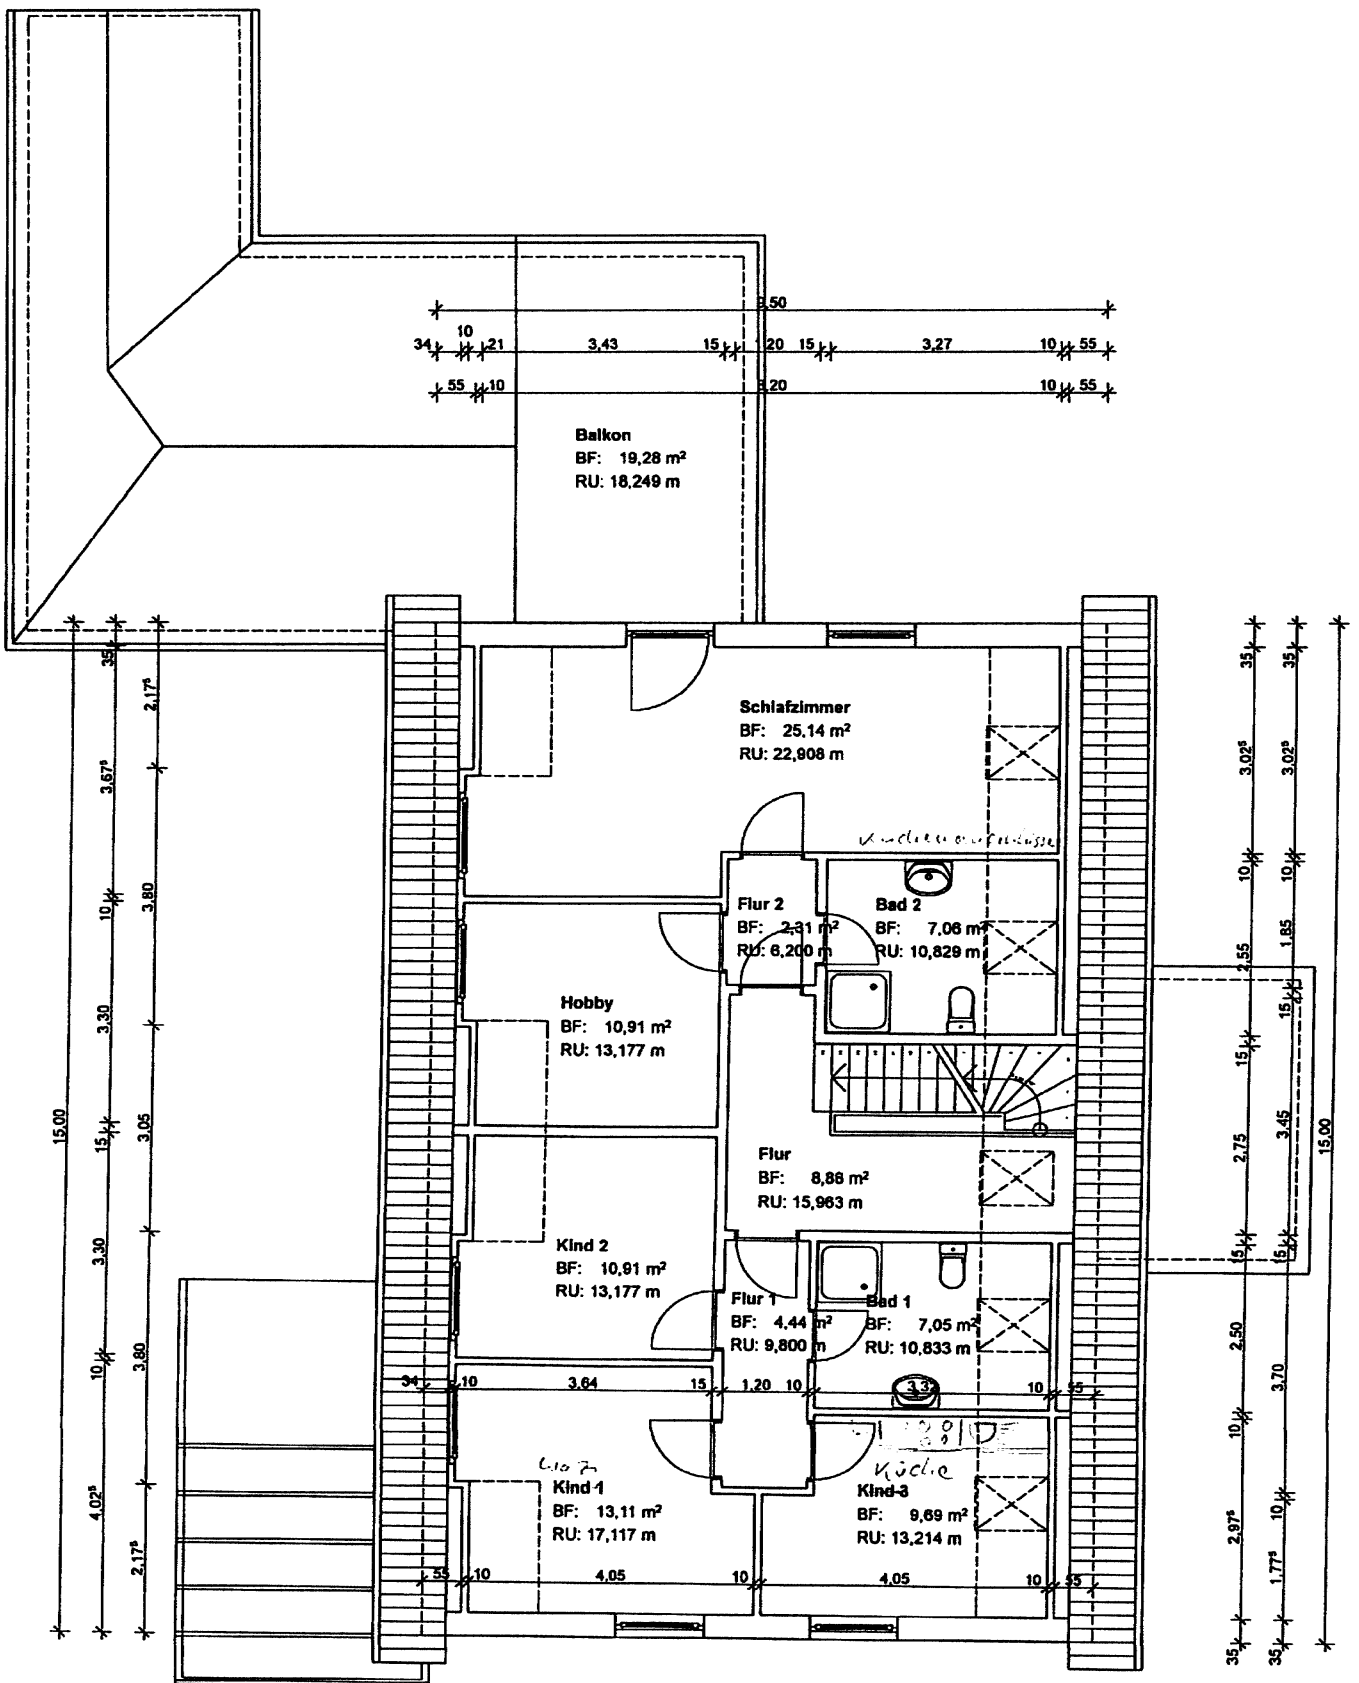

Wohnhaus mit Anbauten
Neukoogstraße 26 , 25845 Nordstrand

DG-Grundriss

M. 1:100

Husum, Februar 2015